

Gemeinde Hohenrain

# Zonenplan Teiländerung Kernzone 2

1 : 1000

22. September 2016  
Plan für die Mitwirkung und die kantonale Vorprüfung

Öffentliche Auflage vom ..... bis .....

Von der Gemeindeversammlung beschlossen am .....

Der Gemeindepräsident: Der Gemeindegeschreiber:

Herbert Schmid

Markus Vanza

Vom Regierungsrat mit Entscheid Nr. .... vom .....


Datum

Unterschrift

Plan-Nummer: (730.63)1.1736-04

GIS-Datei: hohe\_zp\_lv03\_projekt\_kern\_2\_3.gws

Datum: 11.10.2016/ amo

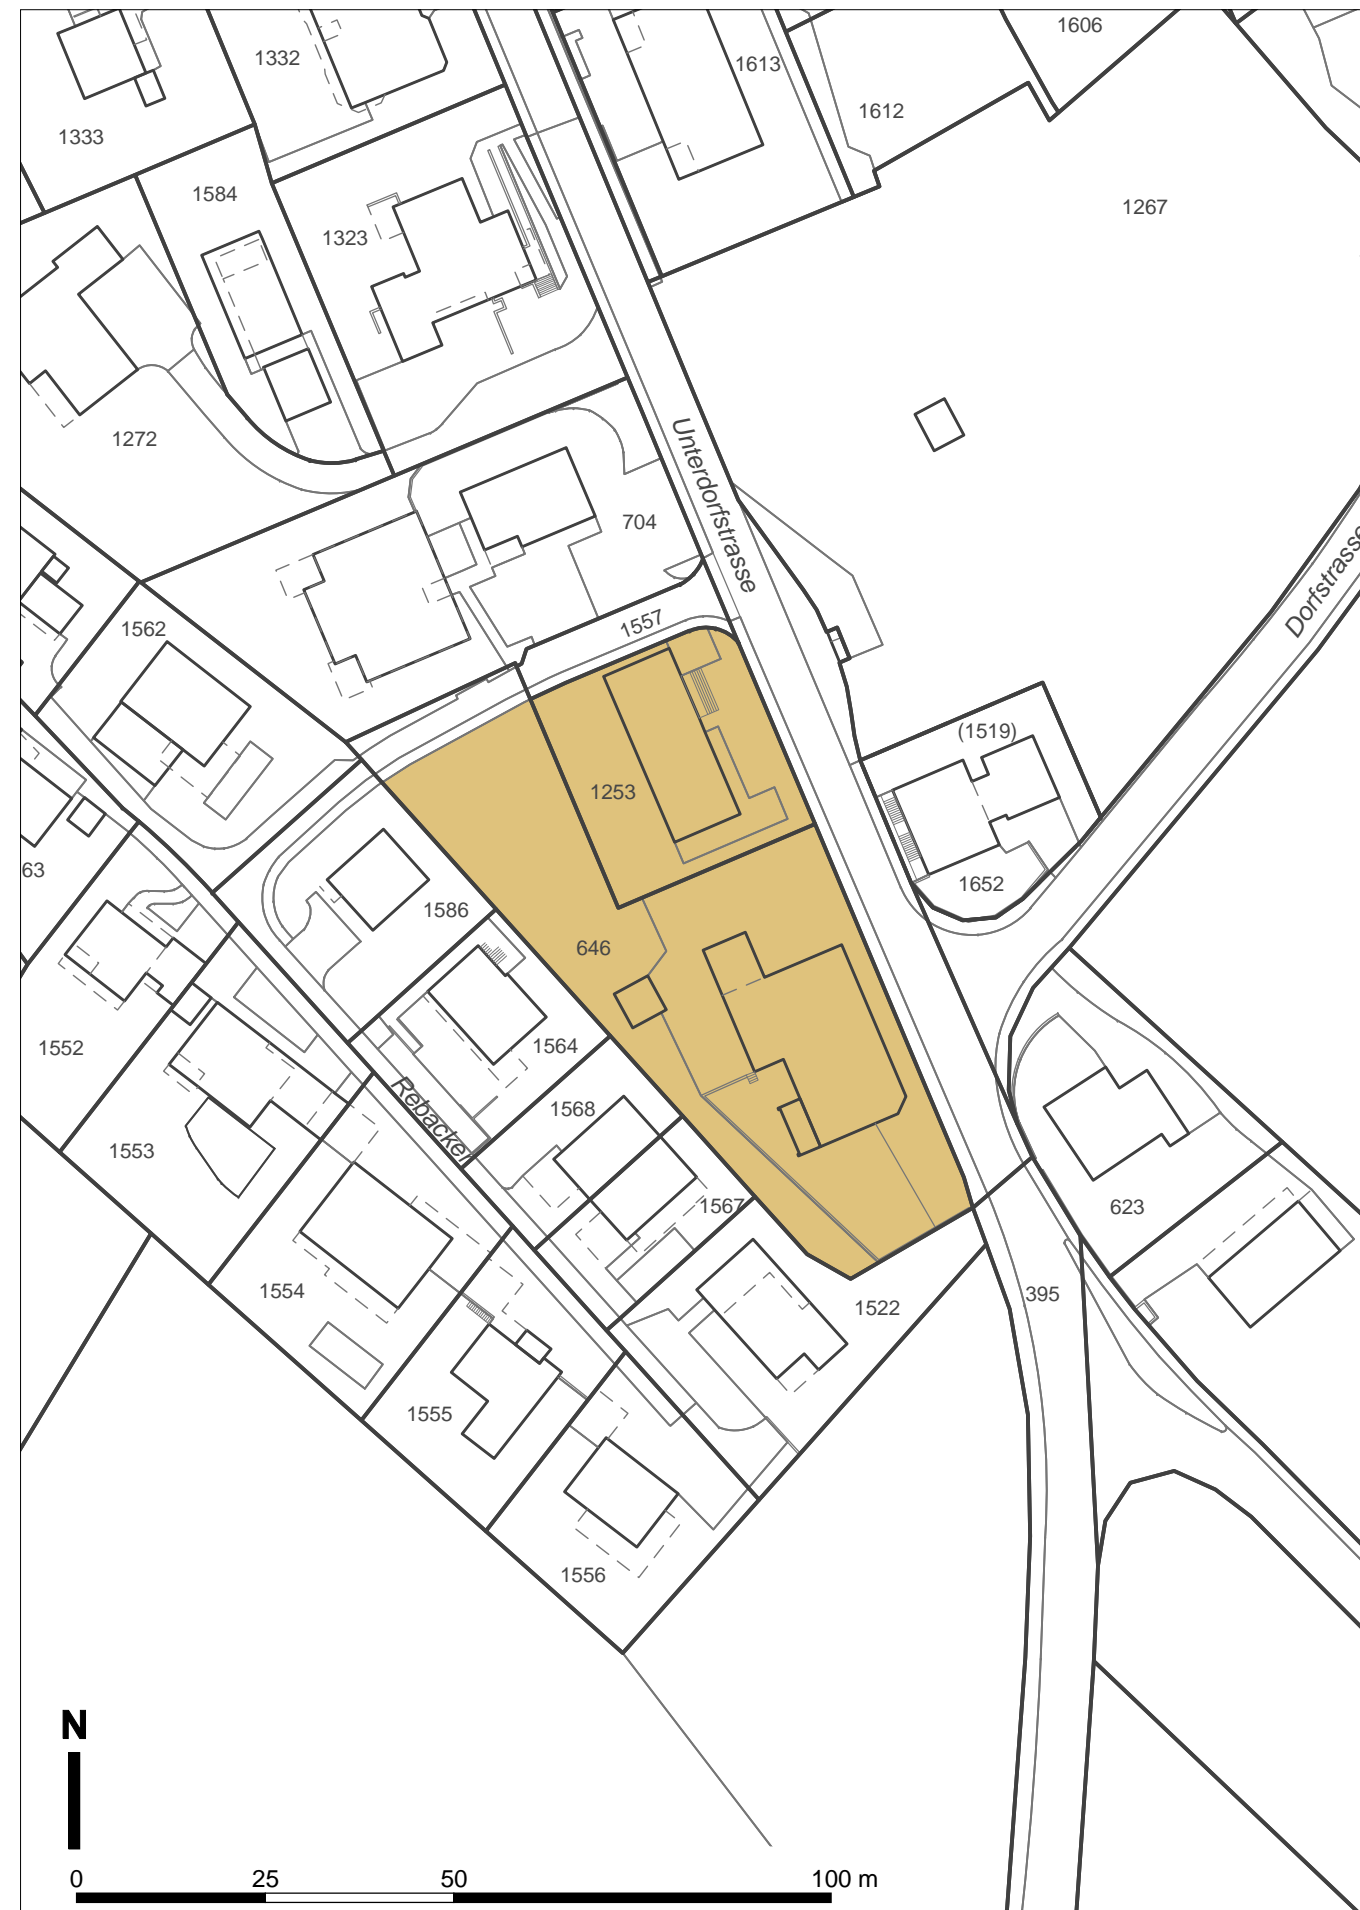

### Genehmigungsinhalt

Umzonung von der Kernzone (Ke), ES III in die Kernzone 2 (Ke-2), ES III